Отметка первой рабочей галёрки – 13,8 м
второй раб. галёрки – 17,4 м
уровня колосников – 24,4 м

Приводы штанкетов с первой раб. галёрки.

Грузоподъёмность штанкетов :
ручные – 200 кг (max 220 кг)
механические – 350 кг

Поворотный круг Ø 17 м (3 скорости),
выносной софит поднимается вручную,
оборудован прожекторами ПРТЛГ - 1100 10шт.

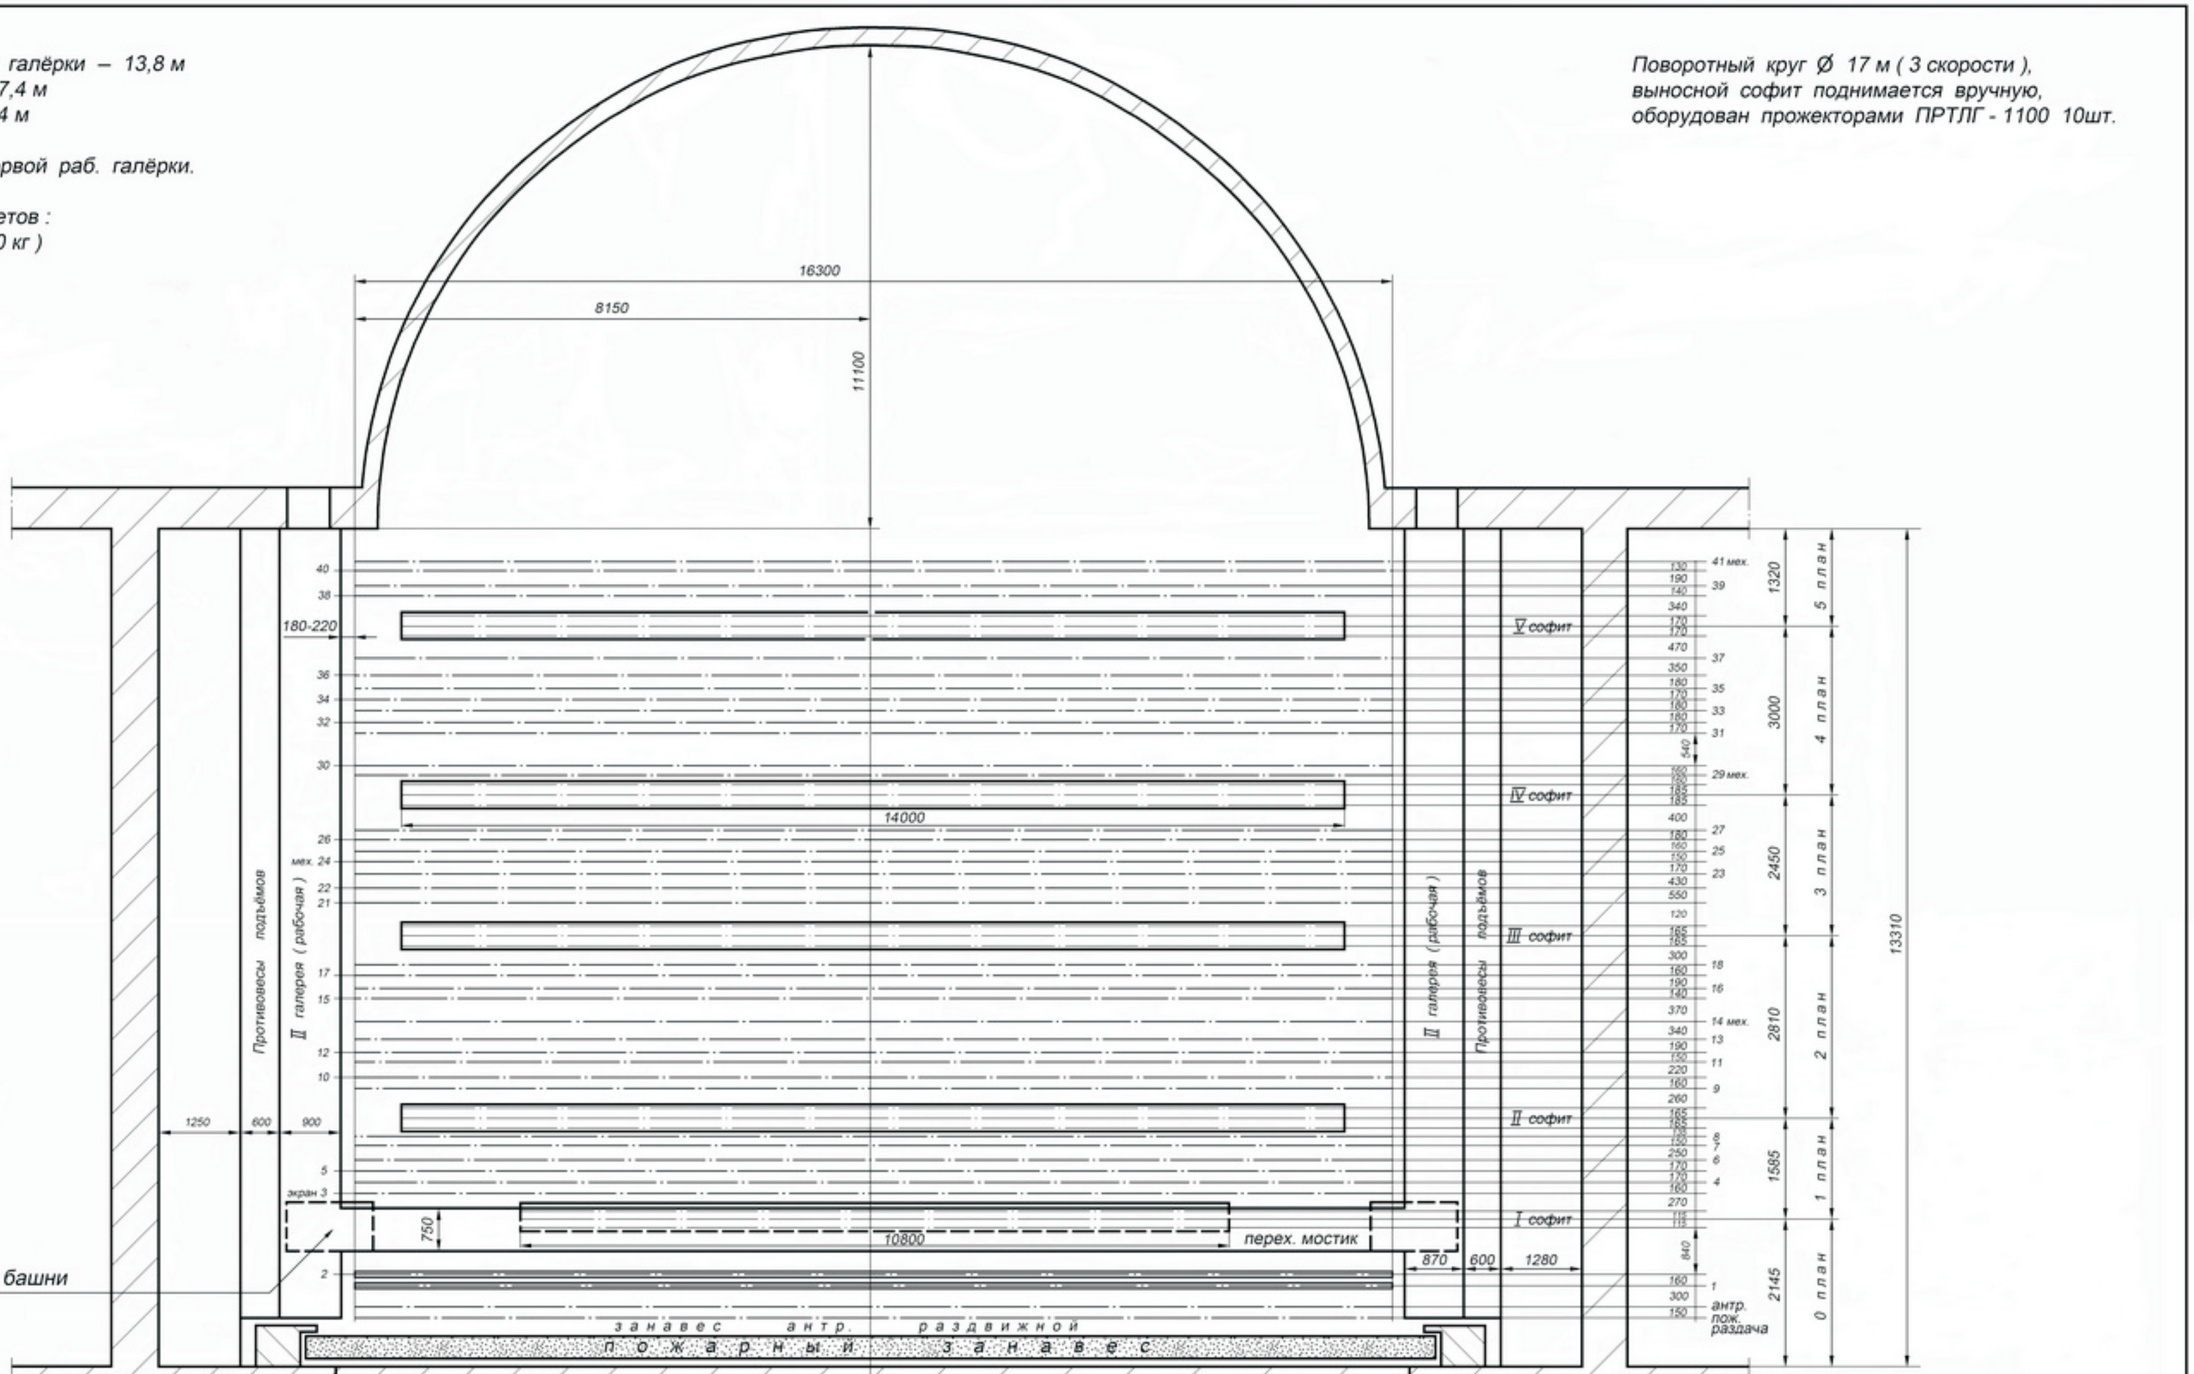

Зеркало сцены – 16,8 х 9,7 м

ложа Б	2/1	2/2	2/3	2/4	2/5	2/6	2/7	2/8	2/9	2/10	2/11	2/12	ложа А
		О		Я		М		А					
	1/1	1/2	1/3	1/4	1/5	1/6	1/7	1/8	1/9	1/10	1/11	1/12	
		О	Р	К	Е	С	Т	Р	О	В	А	Я	

3700

Схема перекрытия ямы щитами.

1410 h – 1600

Примечание.

1. Штанкетные подъёмы N 14, 24, 29, 41 имеют механический привод.
2. Остальные подъёмы имеют ручной привод.

Нач. ПОС	Яковлева			План-разбивка подъемов на отметке II-2 галереи	Шифр 233 М-1
Рук. гр.	Никанов				Стадия Раб. док.
Провер.	Попов				Лист
Конструк.	Никанов			Заказчик: Дворец Культуры им. Ленсовета	Ц.К.Р.
Копировал	Сулеи				